



EST

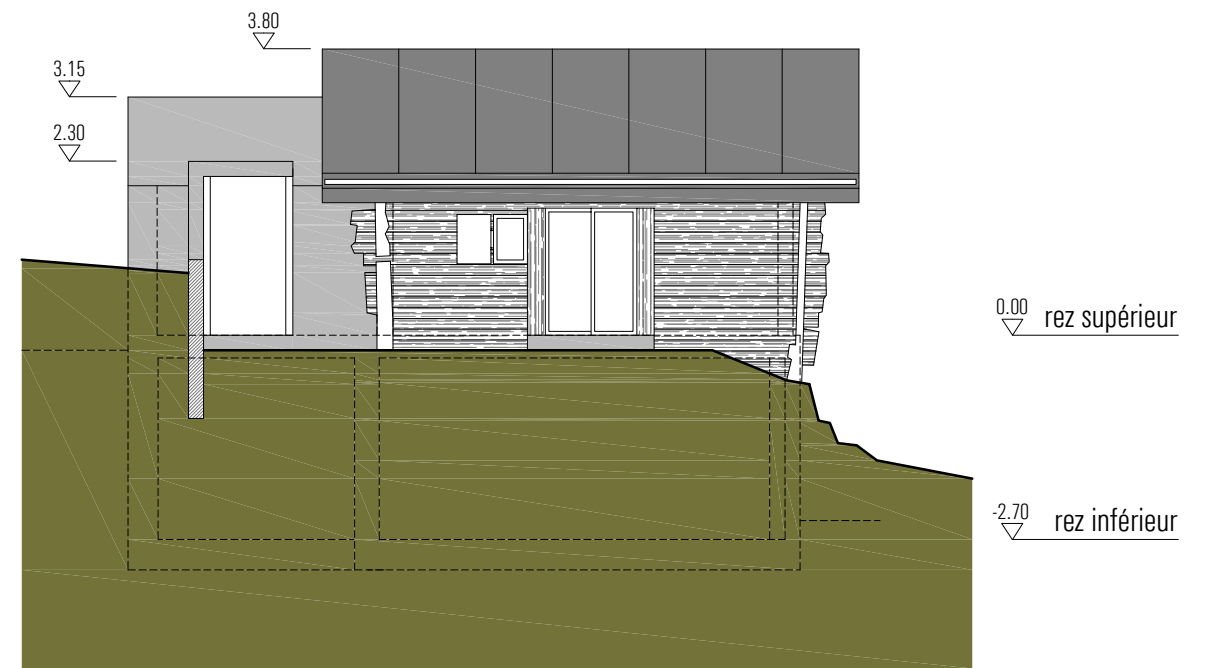


NORD

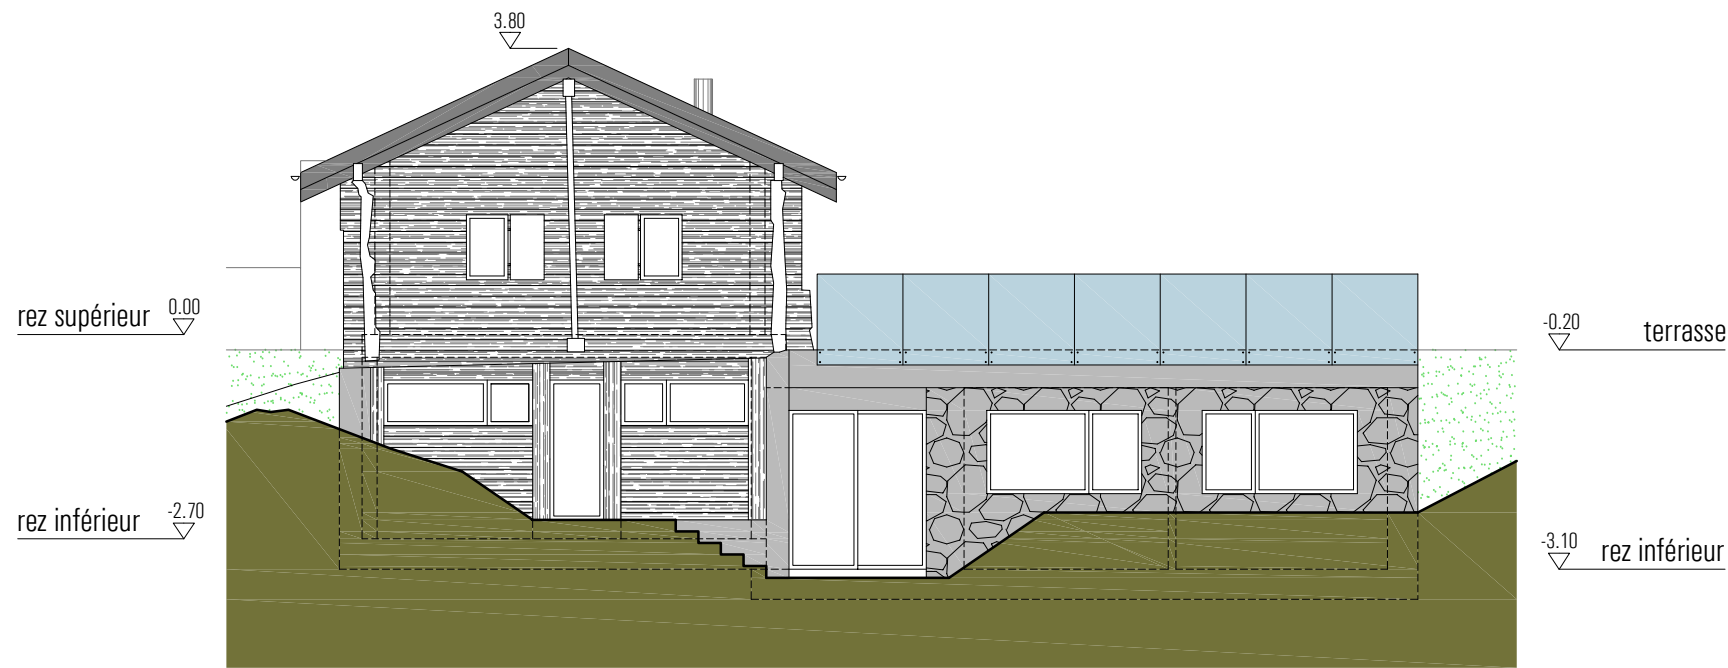

OUEST



SUD - COUPE

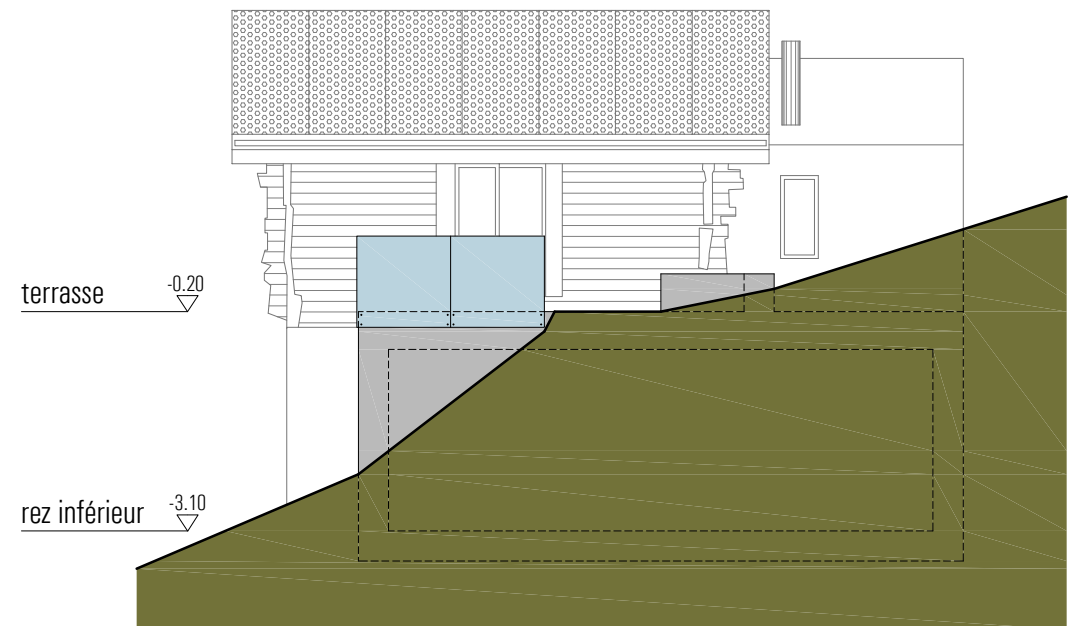

SUD

Objet :

RENOVATION GRANGE Mayen d'Eison

parcelle no 2235-2233-2234-2236
folio 32

Maître de l'ouvrage

S.I. "Le Hameau de Sandulin" sarl
par Eric Moix Cotzette 9 1950 Sion

tel 079 433 93 22
mail info@sandulin.ch

Auteur du projet



Bureau d'architecture Eglise 19 1950 Sion

tel 027 322 57 80
fax 027 323 44 25
mail info@bm-archi.ch

échelle 1/100

Dessin: Maud Zermatten
Date: 19 décembre 2022

Projet
façades