



REZ INFÉRIEUR

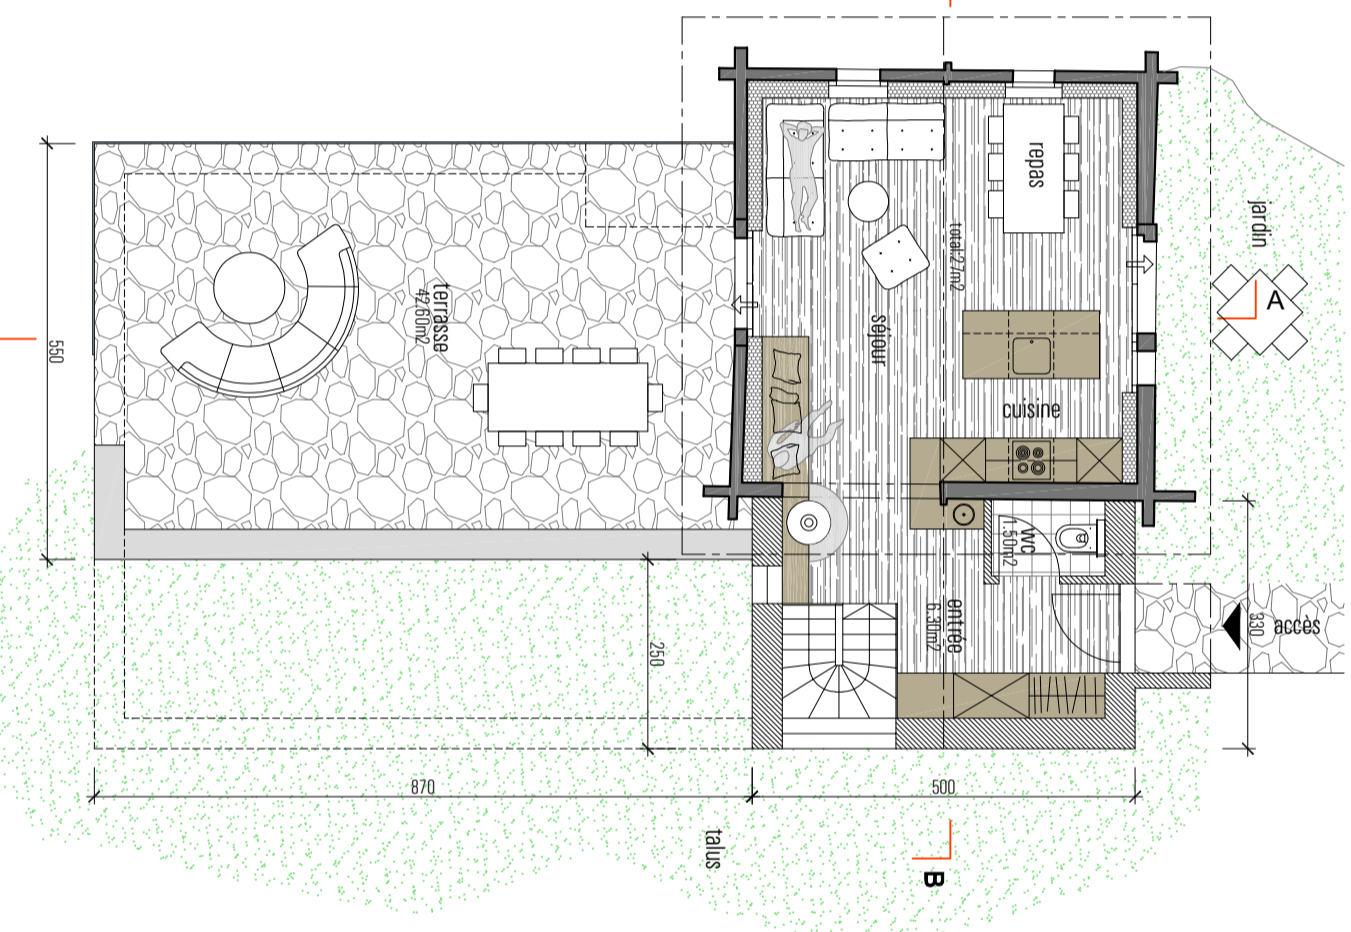

REZ SUPÉRIEUR

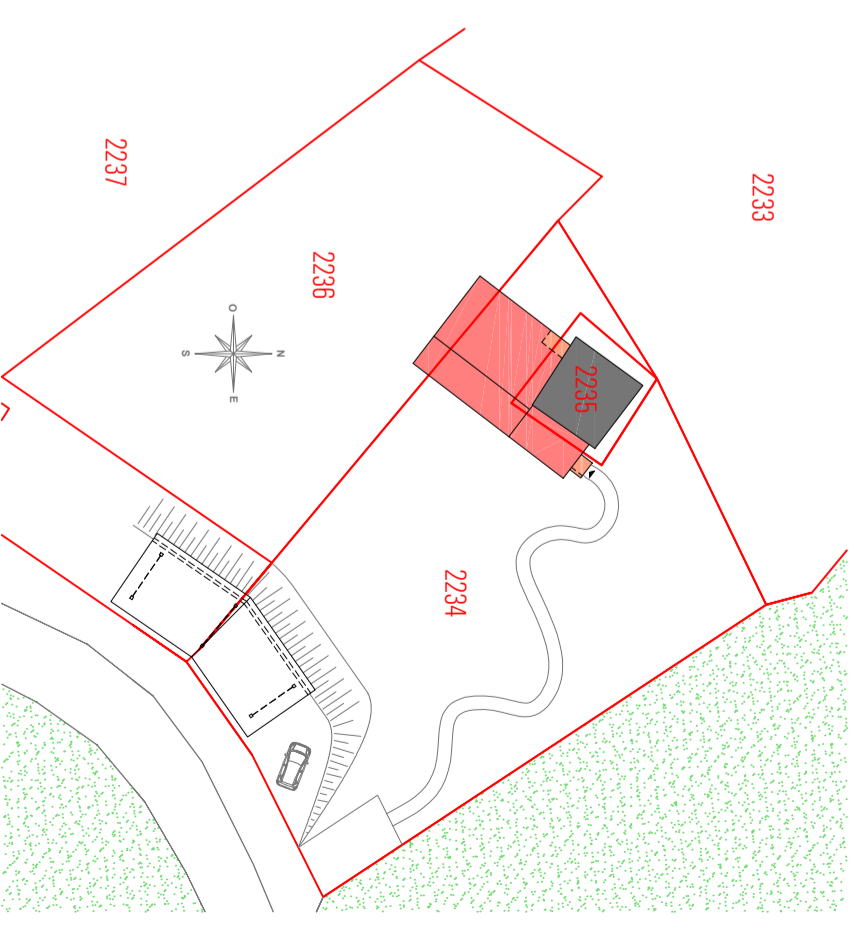

Objet : RENOVATION GRANGE Mayen d'Eison

Maître de l'ouvrage
S.I. "Le Hameau de Sandulin" sarl
par Eric Moix Cotzette 9 1950 Sion

Auteur du projet
Bureau d'architecture Eglise 19
1950 Sion

parcelle no 2235-2233-2234-2236
folio 32

tel 079 433 93 22
mail info@sandulin.ch


tel 027 322 57 80
fax 027 323 44 25
mail info@bn-archi.ch

échelle 1/100


Dessin: Maud Zermatten
Date: 19 décembre 2022

Projet
niveaux - coupes

terrasse -0.20
rez inférieur -3.10

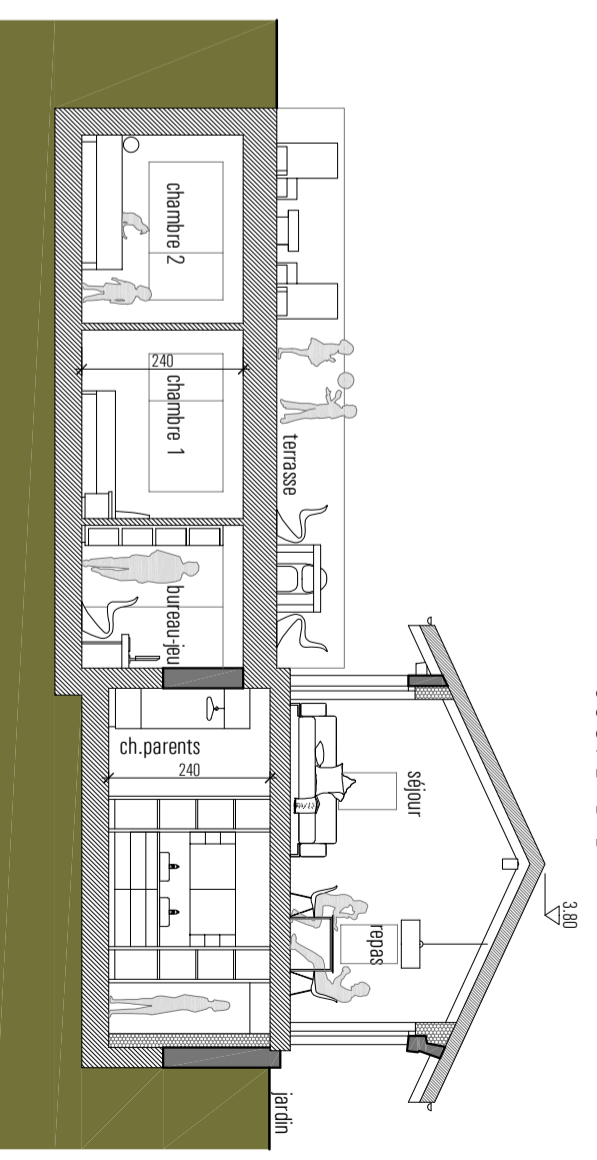

COUPE A-A

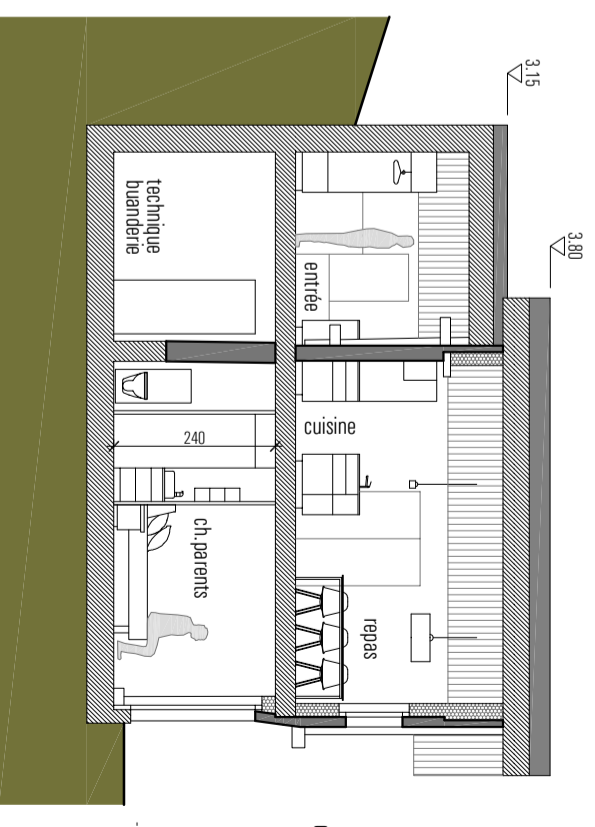

COUPE B-B

rez supérieur 0.00
rez inférieur -2.20

rez supérieur 0.00
rez inférieur -2.20